


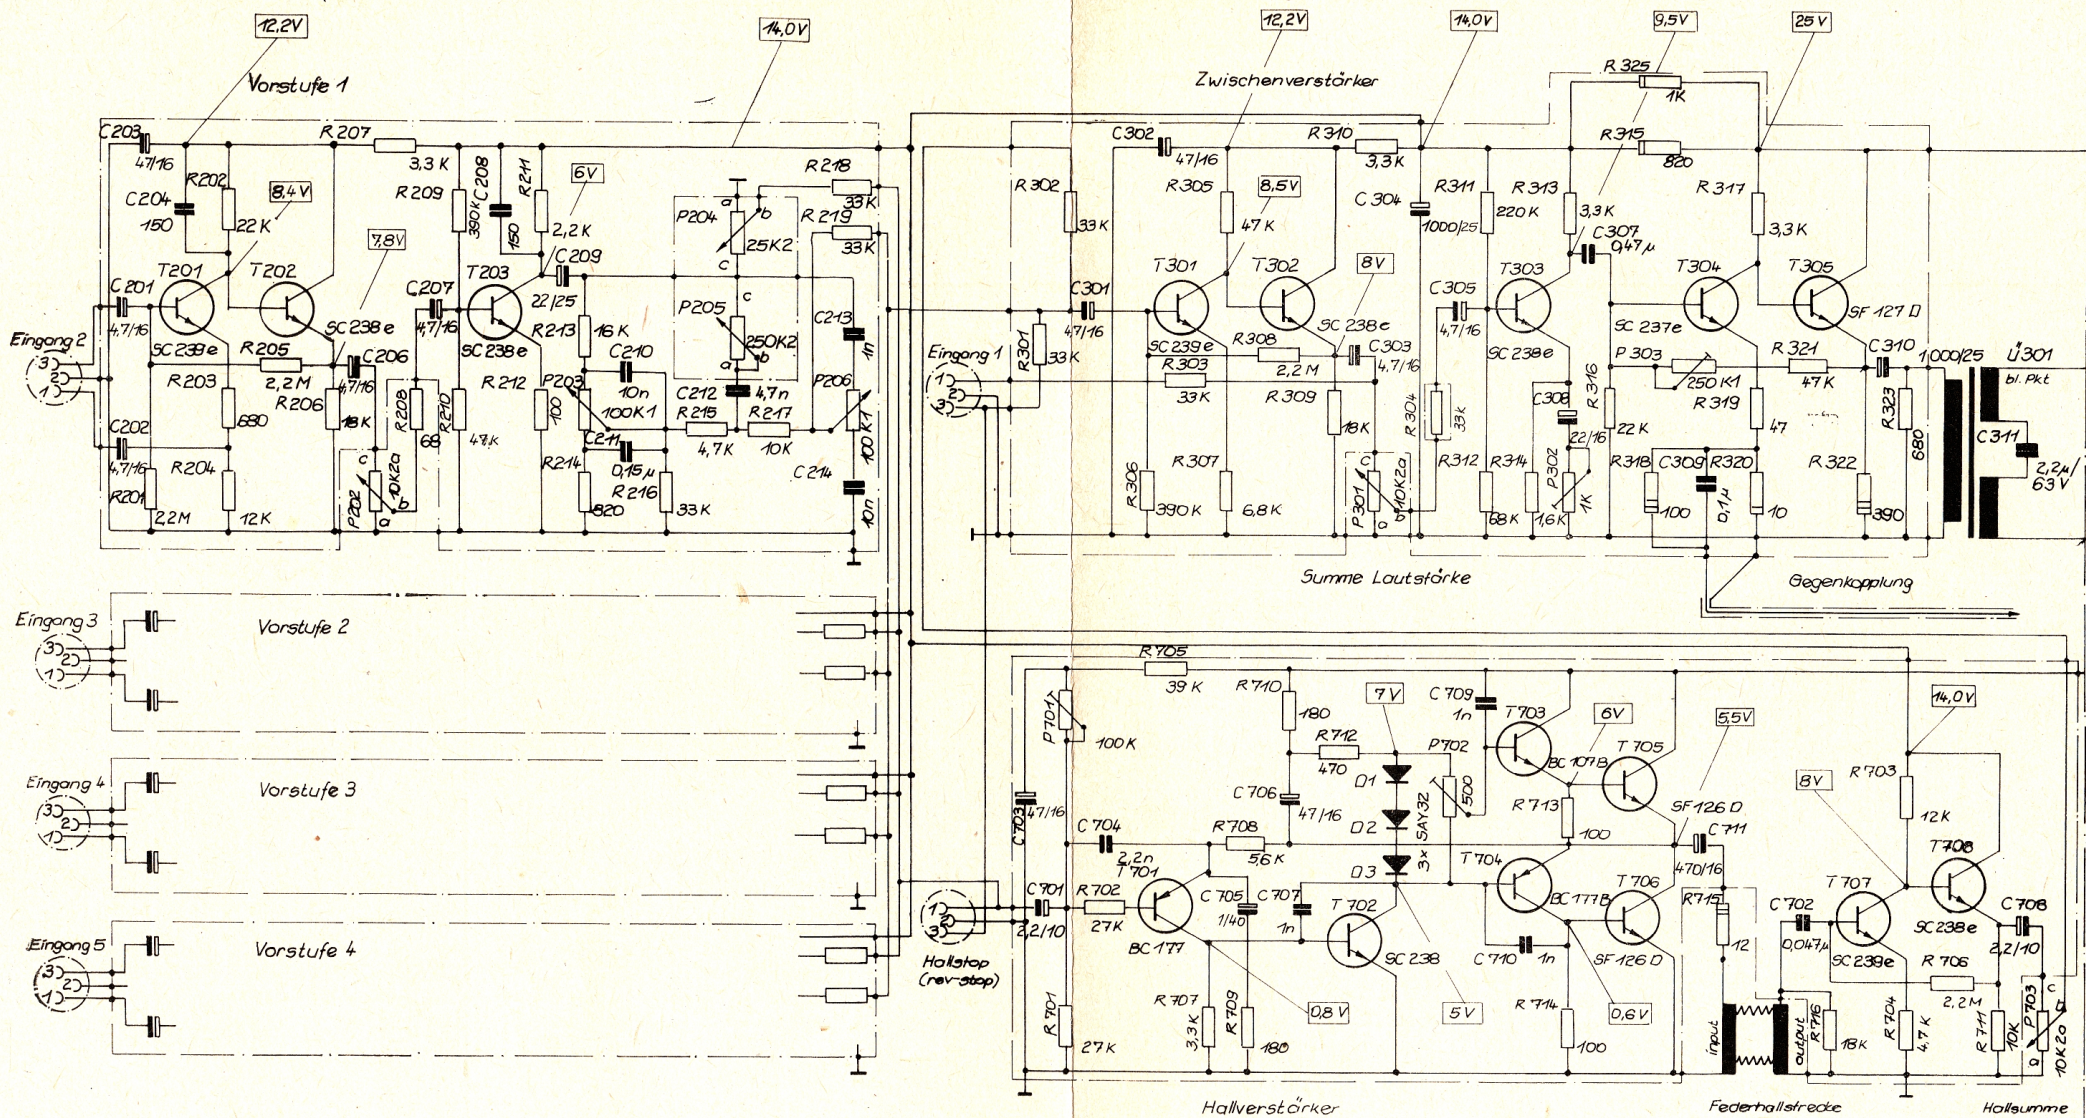

bandecho.de
bandecho.de | Tim Frodermann

Änderungen, die dem technischen Fortschritt dienen, sind vorbehalten!

SC 237-39
BC 107/177
SF 126-29

EBC
EBC

Netz	Kontaktbrücke			
110	1/2	3/4	6/7	
127	1/2	3/4	5/6	
220	2/3		6/7	
240	2/3		5/6	

Stromlaufplan

Regent 1000 H Teil I