


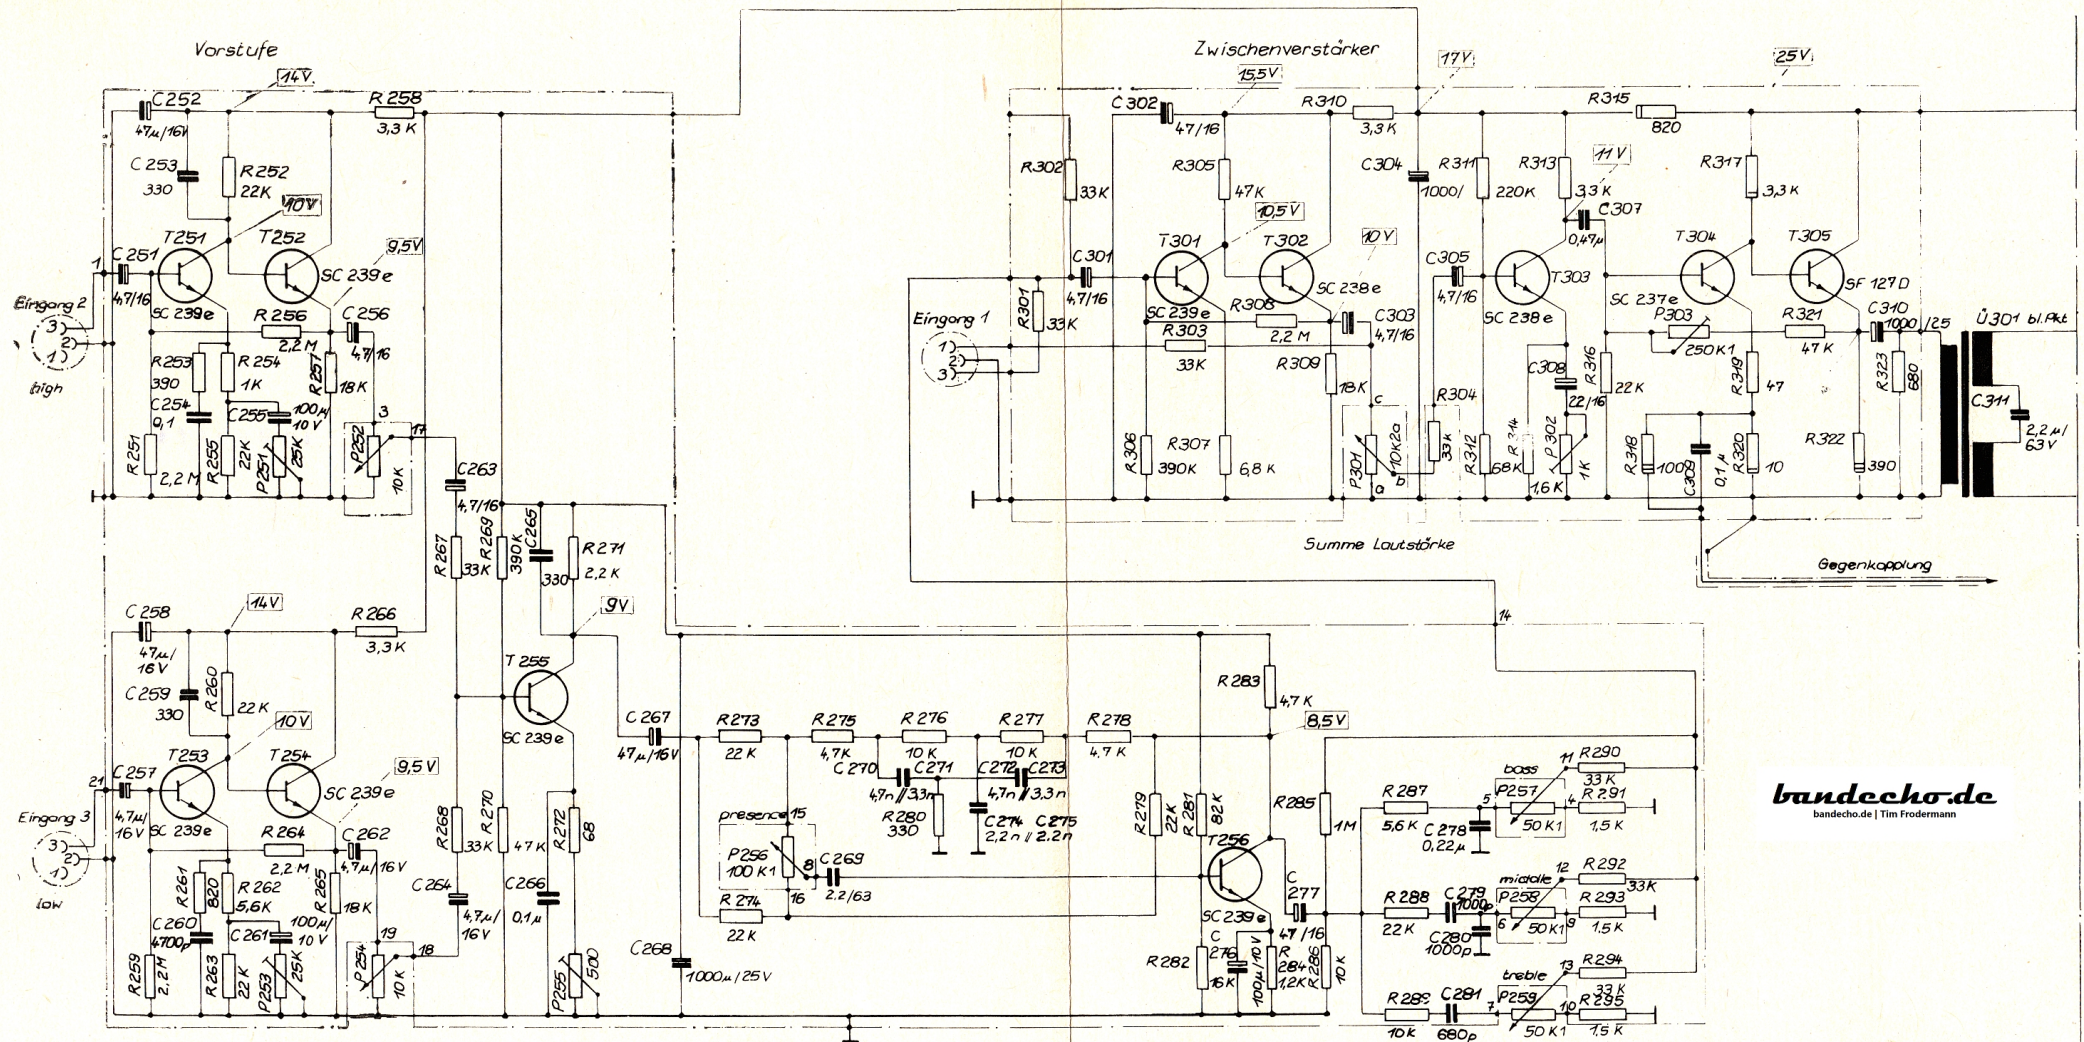

bandedcho.de
bandedcho.de | Tim Frodermann

Änderungen, die dem technischen Fortschritt dienen, sind vorbehalten!

SC 237-39
BC 107/177
SF 126-29

Netz	Kontaktbrücke	
110	1/2	3/4 6/7
127	1/2	3/4 5/6
220	2/3	6/7
240	2/3	5/6

Stromlaufplan

Regent 600 B Teil I