


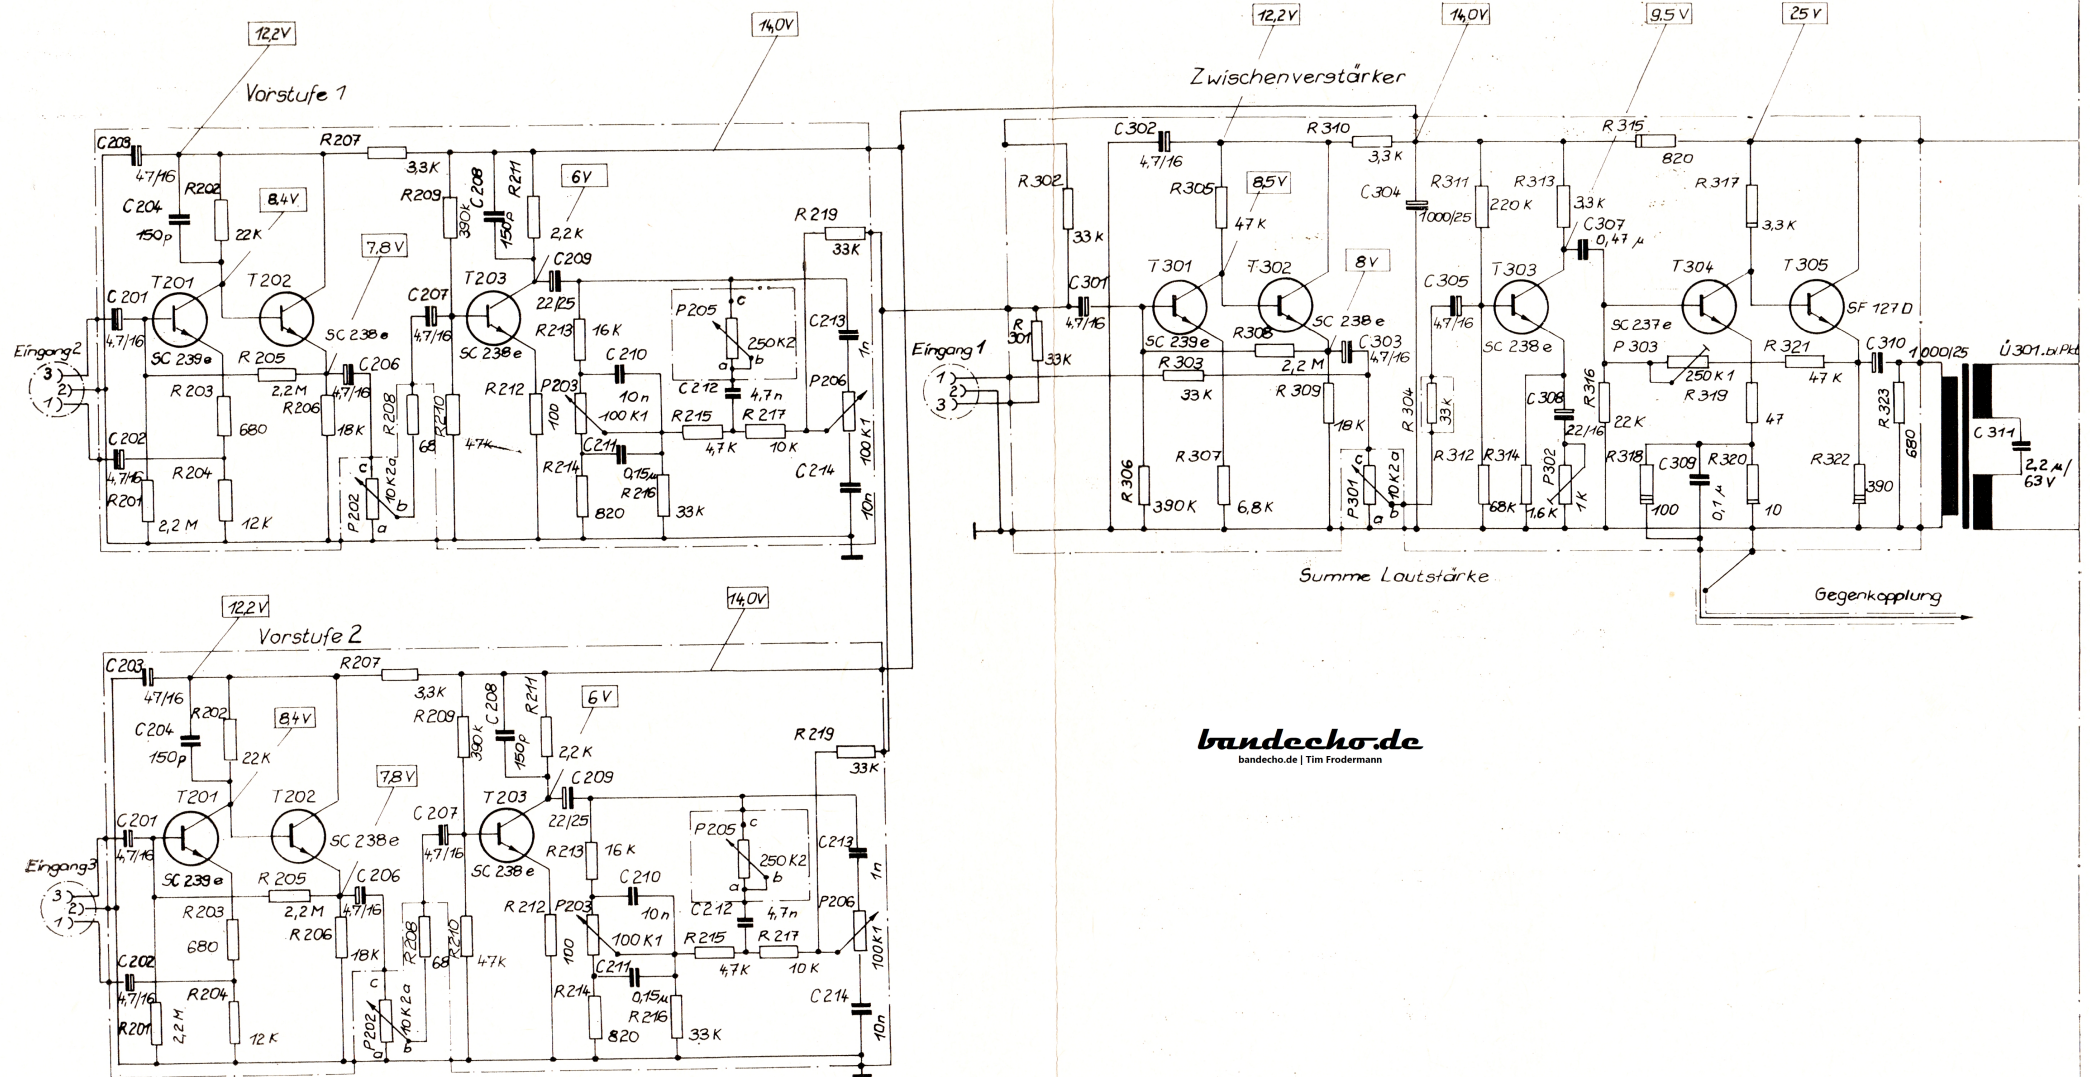

bandecho.de
bandecho.de | Tim Frodermann

Änderungen, die dem technischen Fortschritt dienen, sind vorbehalten!

SC 237-39
BC 107/177
SF 126-29

Netz	Kontaktbrücke		
110	1/2	3/4	6/7
127	1/2	3/4	5/6
220	2/3		6/7
240	2/3		5/6

Stromlaufplan

Regent 600 N Teil I